


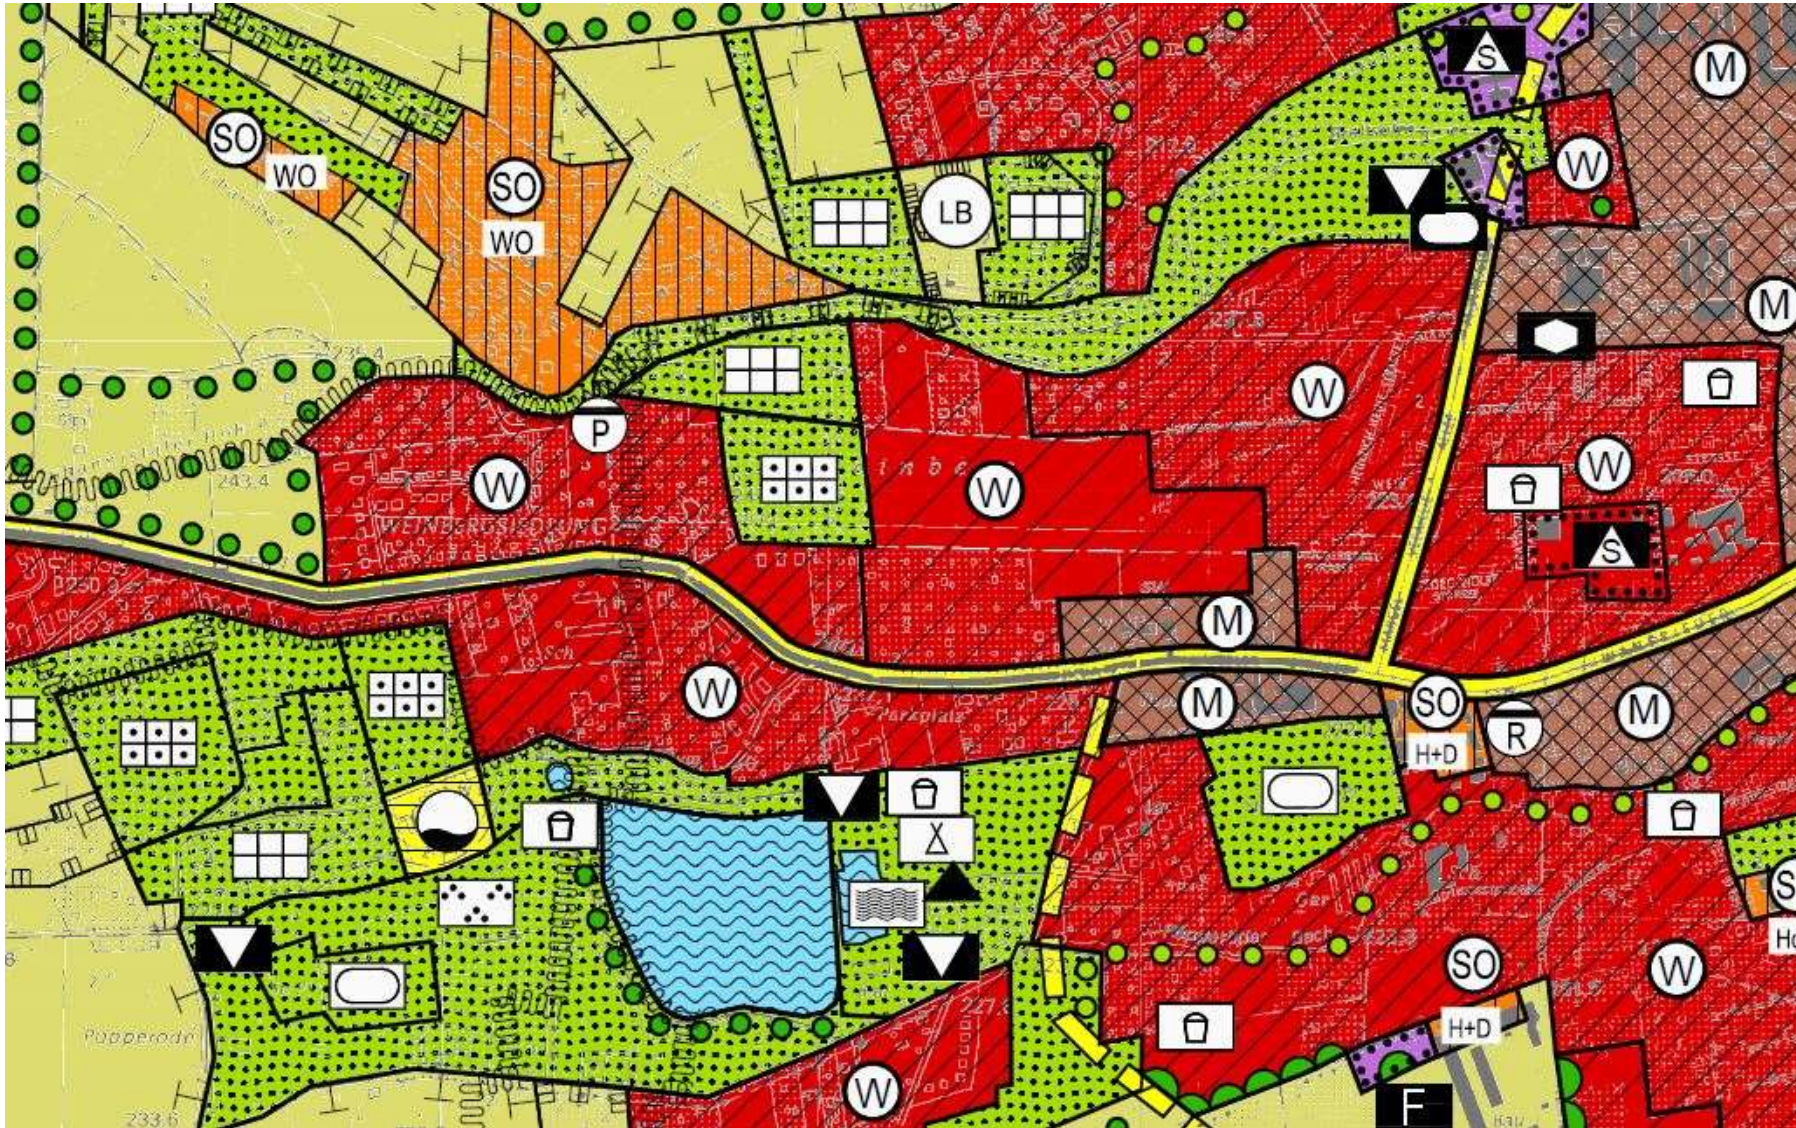

Zur Orientierung: Auszug aus dem wirksamen Flächennutzungsplan der Stadt Mühlhausen