


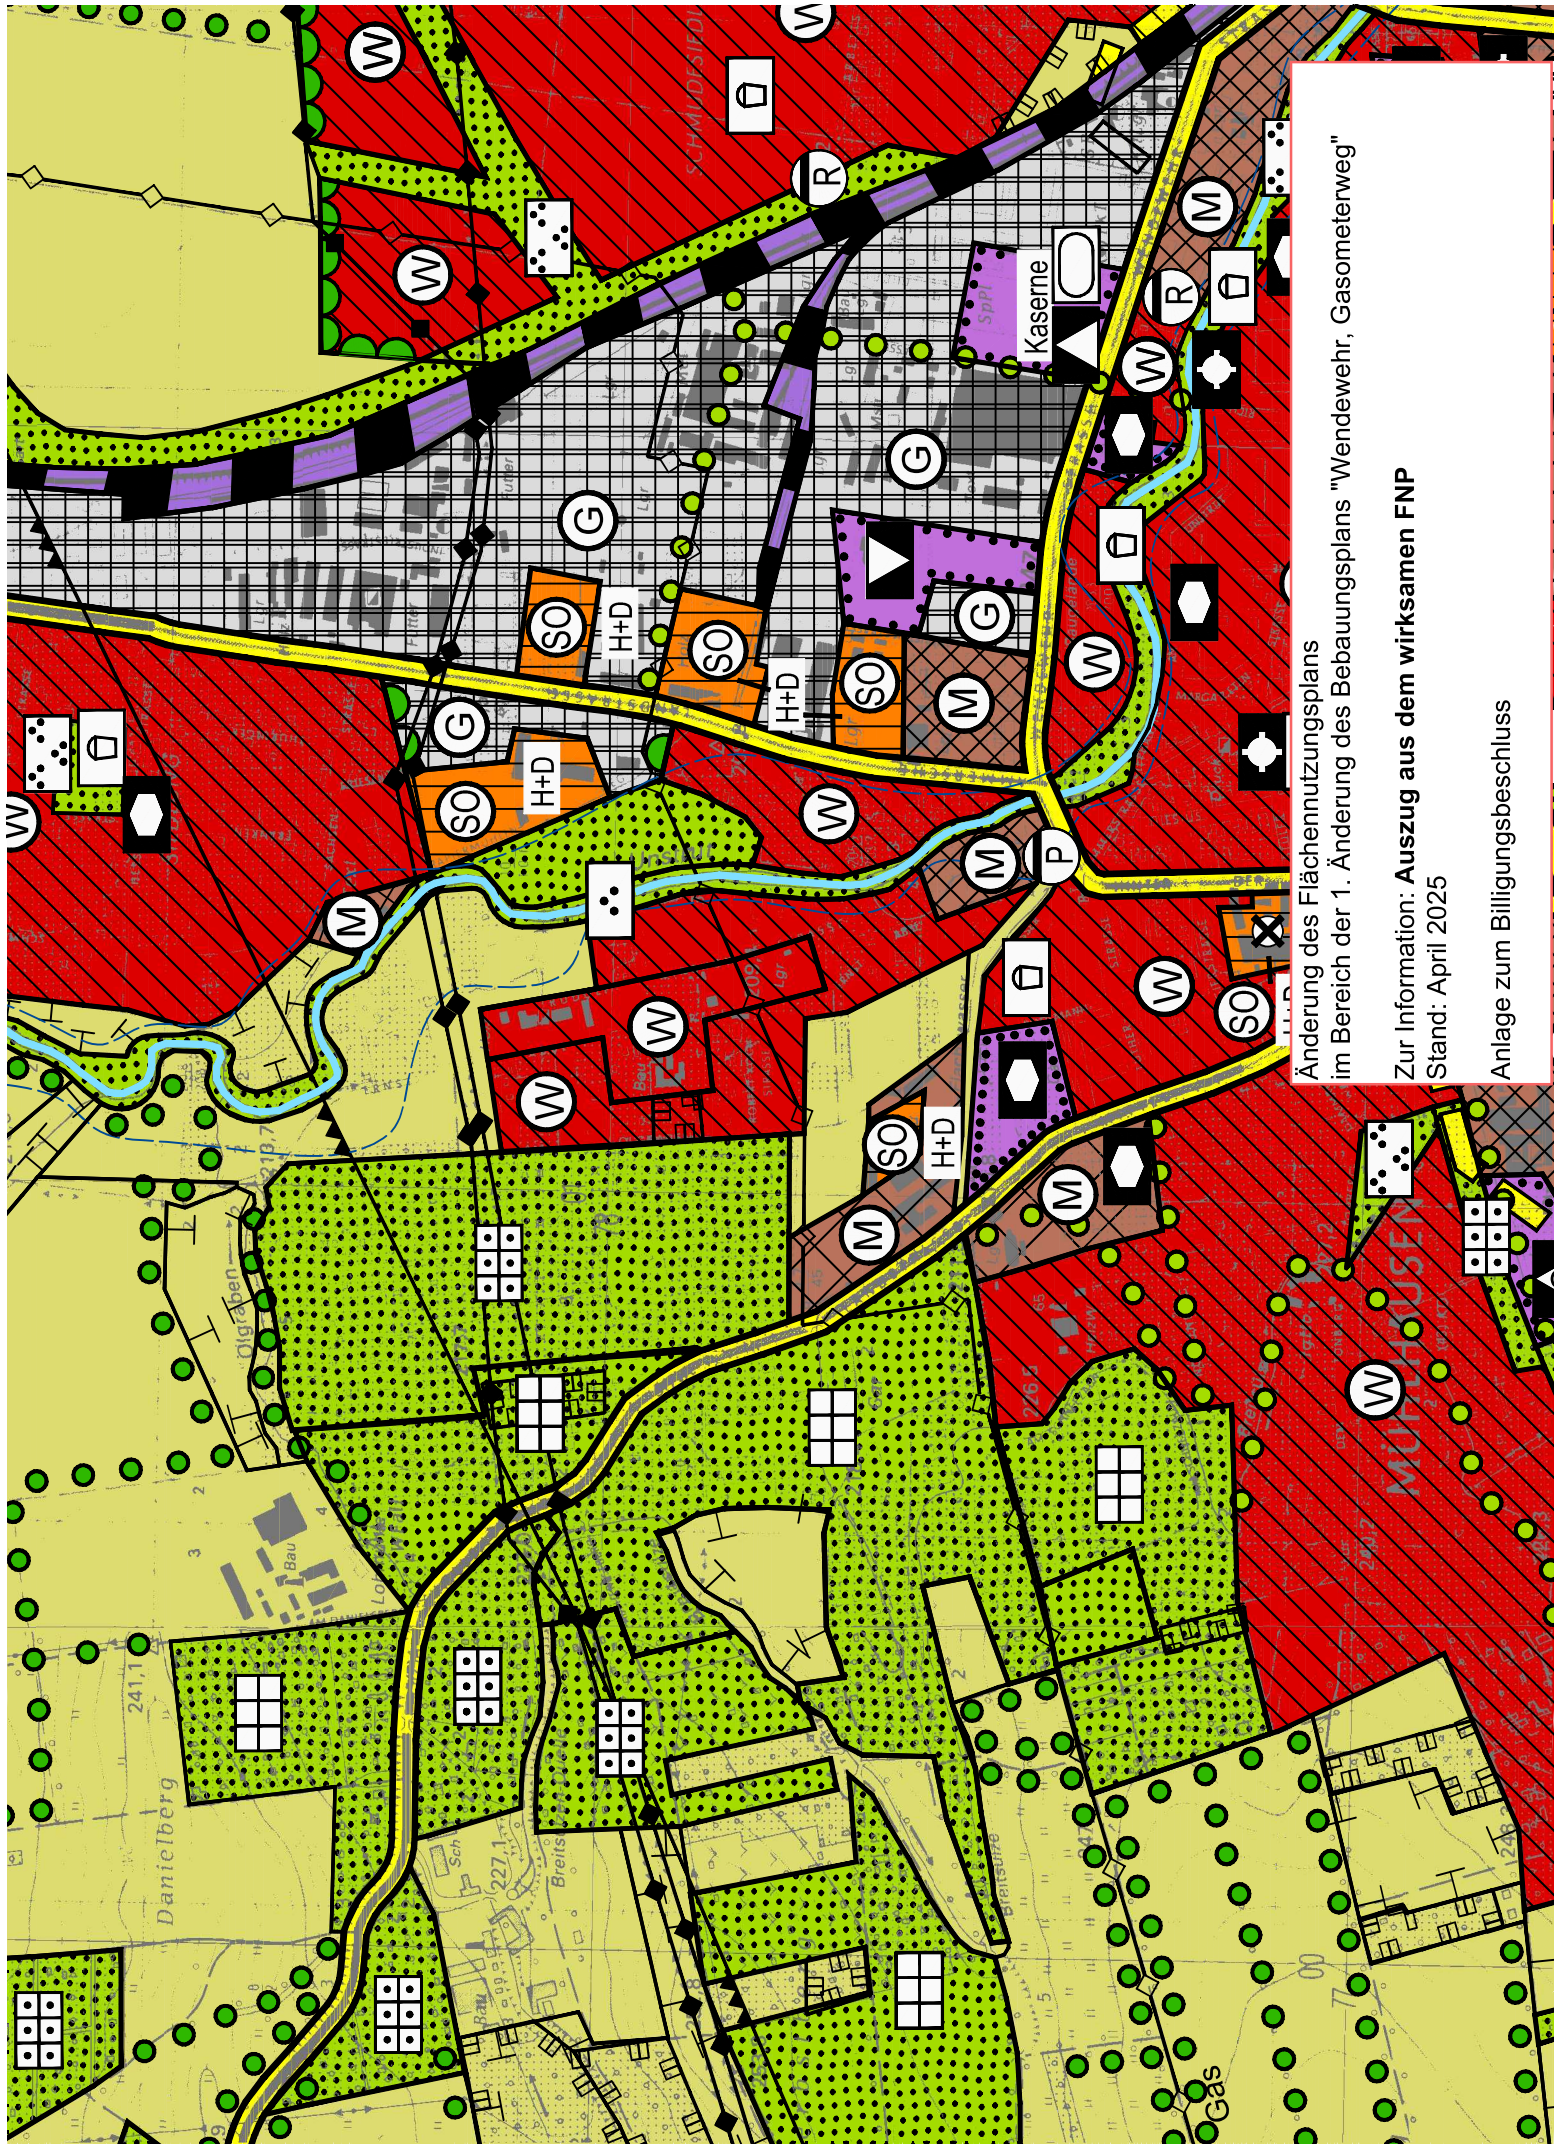

Änderung des Flächennutzungsplans
im Bereich der 1. Änderung des Bebauungsplans "Wendewehr, Gasometerweg"

Zur Information: **Auszug aus dem wirksamen FNP**

Stand: April 2025

Anlage zum Billigungsbeschluss